



PROJETO DE LEI Nº **101/2021**

CÂMARA MUNICIPAL DE EUSÉBIO  
APROVADO  
25/10/2021

Oficializa a denominação de **Rua Victor Prudêncio de Araújo** uma artéria do Município de Eusébio, no bairro **Guaribas**, conforme mapa de localização em anexo.

A CÂMARA MUNICIPAL DE EUSÉBIO APROVA:

**Art. 1º** Fica oficialmente denominada de **Rua Victor Prudêncio de Araújo** uma artéria Sem Denominação Oficial (S.D.O), do Município de Eusébio, iniciando à Rua Acilon Gonçalves Pinto, por onde segue no sentido Norte por aproximadamente 310m e finaliza seu trajeto no encontro com a Rua Coronel Francisco Carlos, no bairro **Guaribas**, conforme mapa de localização em anexo.

**Art. 2º** Esta Lei entra em vigor na data da sua publicação, revogadas as disposições em contrário.

DEPARTAMENTO LEGISLATIVO

CÂMARA MUNICIPAL DE EUSÉBIO EM 1º DE OUTUBRO DE 2021.

Roberto Rocha  
VEREADOR - DEM

CÂMARA MUNICIPAL DE EUSÉBIO  
ENTRADA DAS COMISSÕES TÉCNICAS EM 25/10/21  
PRESIDENTE



PREFETURA MUNICIPAL  
**EUSEBIO**  
MUNICÍPIO DE DESERQUEVILANTO



Rua José Bento

Rua Francisco Carlos

Rua Aclion Gonçalves Pinto

Rua SDO

TAITINGA

Rua Doutor Raimundo Guimarães



1:2.500

9572000

9572000



PREFEITURA MUNICIPAL

**EUSEBIO**

Desenvolvimento com qualidade de vida  
Rua Edmilson Pinheiro, 150 - Bairro Autódromo

ÓRGÃO

PME

DATA DO INÍCIO

15.09.2021

Nº DO PROCESSO

2021.09.15.007

INTERESSADO

Silvan Karitas de Araujo

ASSUNTO

Solicita

DESTINO

Gabinete

ANEXOS

Ilustríssimo Senhor(a) Secretário(a) da Secretaria de Apoio ao Gabinete,

Cumprimentando-o cordialmente, venho por meio deste, solicitar de V.Sa. o encaminhamento de mensagem com projeto de Decreto Legislativo nos termos da Lei Complementar nº 29 de 20 de junho de 2016 para denominar o logradouro sem denominação oficial, localizado no bairro Guaribas entre as ruas Acilon Gonçalves Pinto e a rua Francisco Carlos, conforme o croqui em anexo, em Rua **Victor Prudêncio de Araújo**.

#### JUSTIFICATIVA

O presente Requerimento tem como objetivo primordial prestar homenagem a Victor Prudêncio de Araújo, jovem, nascido em 13 de julho de 1987 e falecido em 20 de março de 2016.

O jovem homenageado era acometido da Síndrome Prader Willi ( ) que ocasionava paralisia no cérebro. Victor amava o sítio localizado na rua SDO do bairro Guaribas, era seu refúgio e onde permaneceu por grande parte de sua vida.

A homenagem vem ao encontro da Campanha Setembro Verde que reforça a importância da acessibilidade e da inclusão da pessoa com deficiência. Com o intuito de chamar a atenção da população sobre a importância da inclusão das pessoas com deficiência na sociedade.

O Dia Nacional de Luta da Pessoa com Deficiência foi instituído por movimentos sociais, em 1982, com o objetivo de promover e debater a inclusão social, porém, a data só foi oficializada no Brasil pela Lei nº 11.133 em 14 de julho de 2005.

Com base nos dados do Instituto Brasileiro de Geografia e Estatísticas (IBGE), no Brasil são mais de 45 milhões de pessoas que possuem algum tipo de deficiência, ou seja, se o Brasil tivesse 100 pessoas, aproximadamente 7 delas teriam deficiência motora, 5 teriam deficiência auditiva e 19 teriam deficiência visual.

A Lei Brasileira de Inclusão (LBI), considera Pessoa com deficiência aquelas que tem alguma restrição de longo prazo, seja de natureza física, intelectual, mental ou sensorial, assim enfrentando algumas barreiras na participação em sociedade.

Dessa forma, a homenagem ao jovem Victor seria uma homenagem àqueles acometidos com algum tipo de deficiência e uma forma de lembrarmos toda a sociedade da importância da inclusão.


Sem mais para o momento e certo de seu atendimento, manifesto-lhe meus sinceros votos de estima e consideração.

Eusébio, 13 de setembro de 2021



Silvan Dantas de Araújo.

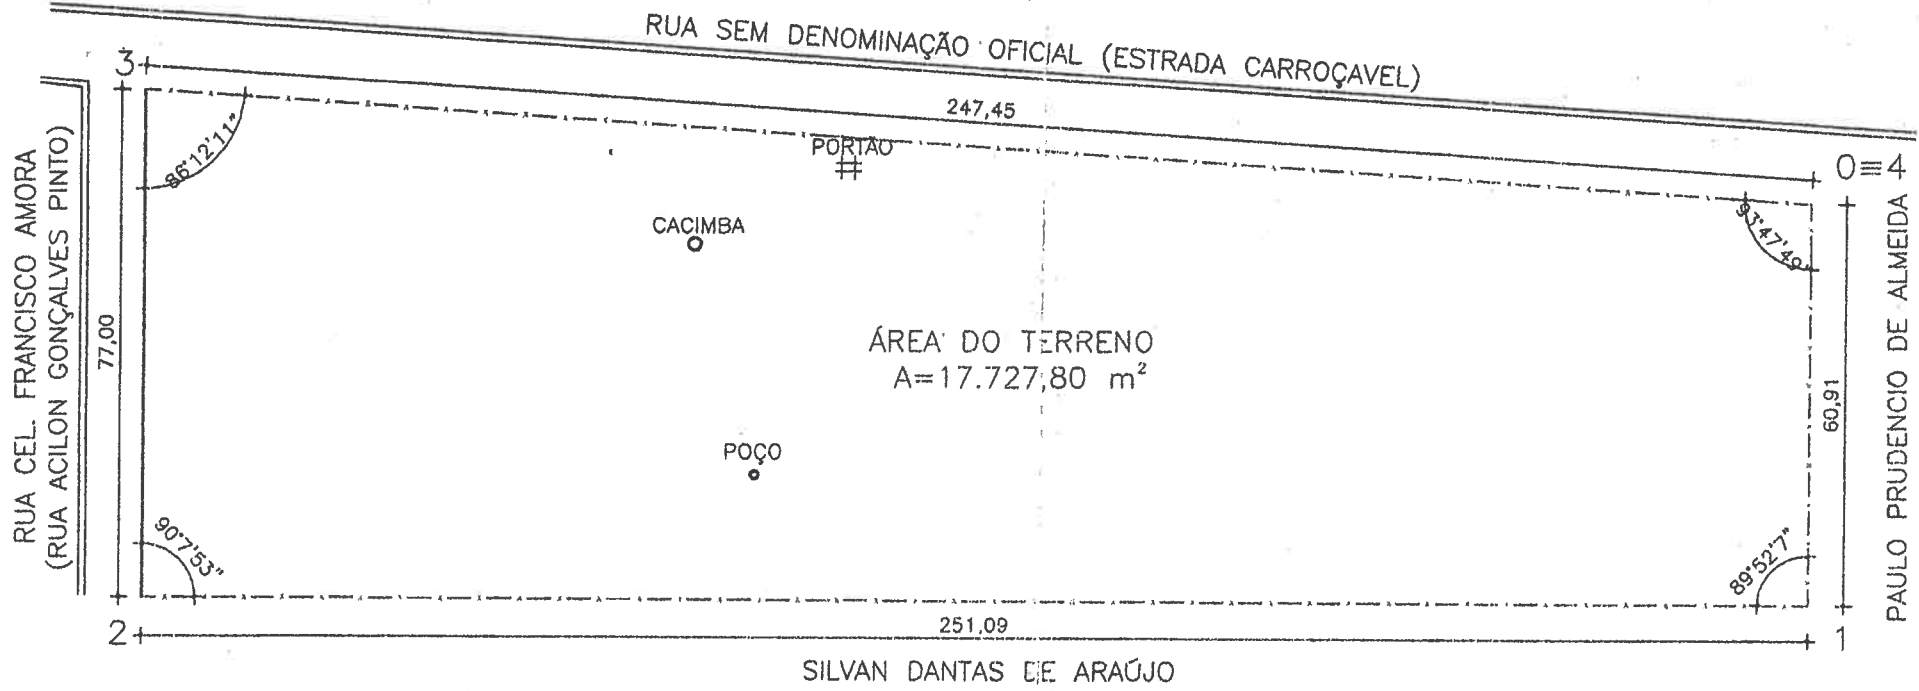

PREFEITURA MUNICIPAL DE EUSÉBIO  
Protocolo N° 2021.09.15.006  
Enviado por: Marciana  
Data: 15/09/2021




RUA: CEL. FRANCISCO CARLOS

PLANIMETRIA  
ESCALA 1/1000

LEGENDA

-  LIMITE DO LOTE (MURO)
-  LIMITE DO LOTE (CERCA)

DZ

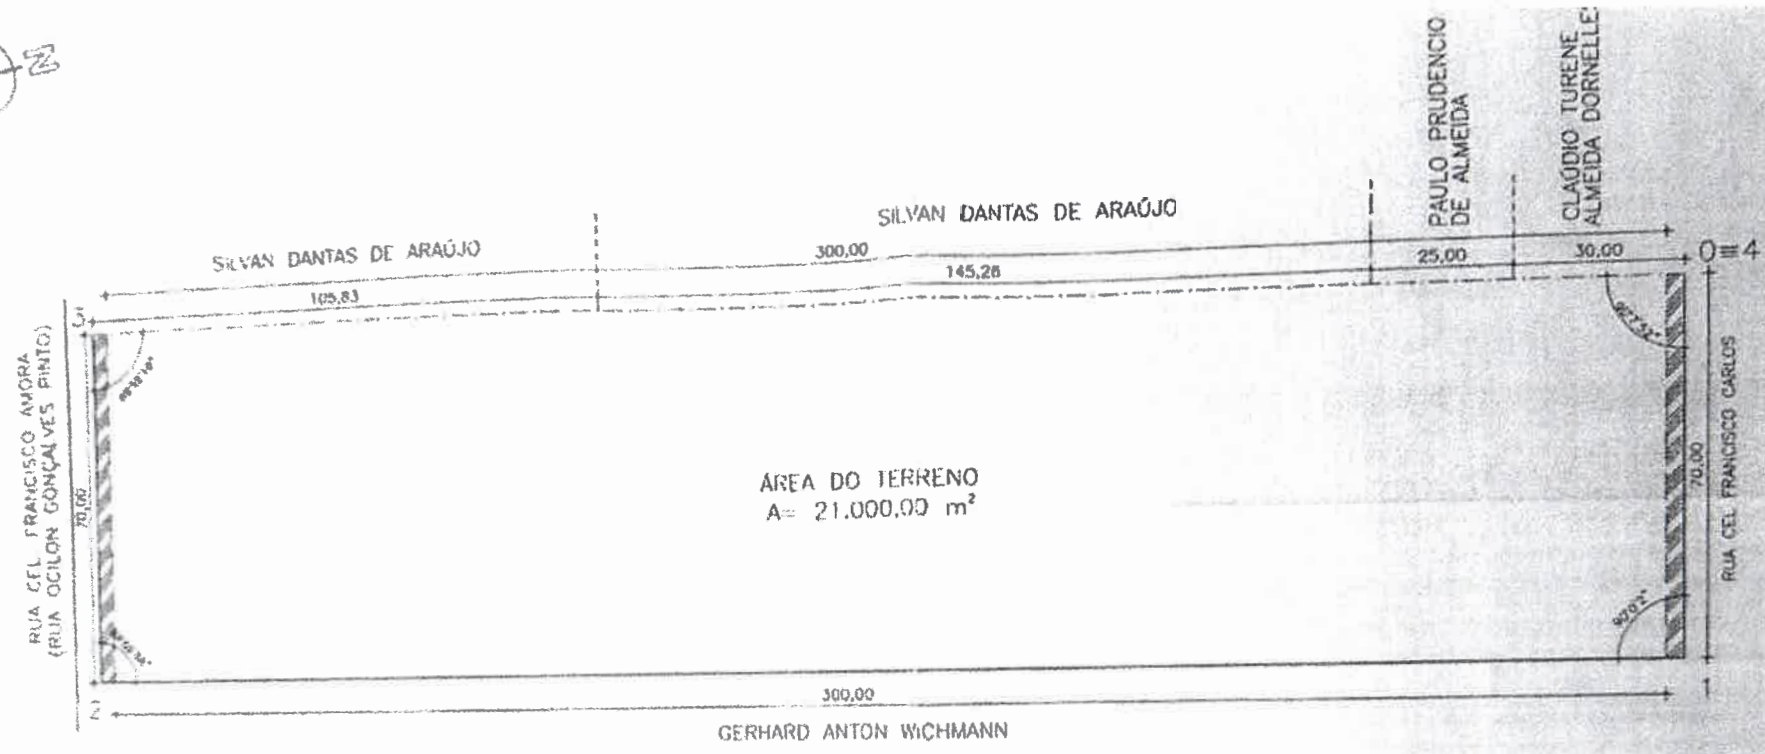


AREA DO TERRENO  
A= 21.000,00 m<sup>2</sup>

PLANIMETRIA  
ESCALA: 1/1000

LEGENDA

- LIMITE DO LOTE (MURO)
- - - LIMITE DO LOTE (CERCA)

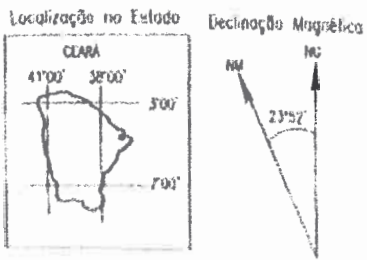

DATUM: SADO - 89  
PROJEÇÃO: UNIVERSAL TRANSVERSA DE MERCATOR  
USANDO O QUILÔMETRO COMO "ESCALA" E MERIDIANO 38°00' GR.  
NORTE DAS COORDENADAS LONG. EM E. SÃO EMPRESARIAMENTE  
CORREÇÕES MAGNÉTICAS DE ACORDO COM O TITULO EM DEPENDÊNCIA  
DO TÍTULO ORIGINAL

EMPREENDIMENTO: SÍTIO GUARIBAS	PRANCHA: 03/04
PROPRIETÁRIO: SILVAN DANTAS DE ARAÚJO	DESENHO: LUAN FURTADO
ESPECIFICAÇÃO DA PRANCHA: PLANIMETRIA	VERSÃO: 00
ENDEREÇO DA OBRA (RUA/BAIRRO): RUA CORONEL FRANCISCO AMORA (RUA ACILON GONÇALVES PINTO) S/N - EUSEBIO CE	ESCALA: INDICADA
RESPONSÁVEL TÉCNICO: <i>Francisco das Chagas Soares</i> FRANCISCO DAS CHAGAS SOARES - CREA/CE 252 - T.C.	DATA: SETEMBRO/2012



**PREFEITURA MUNICIPAL DE EUSÉBIO**  
**SECRETARIA DE FINANÇAS E PLANEJAMENTO**  
**COORDENADORIA DE TRIBUTOS E ARRECADAÇÃO**

Local de pagamento <b>BANCO DO BRASIL, CAIXA ECON. E LOTÉRICAS</b>				DOCUMENTO DE ARRECADAÇÃO MUNICIPAL - DAM <b>IPTU/2021</b>			
Cedente <b>PREFEITURA MUNICIPAL DE EUSÉBIO</b>			No.Documento <b>1027803</b>	IMPOSTO PREDIAL E TERRITORIAL URBANO			
Emissão <b>29/01/2021</b>	Parcela <b>ÚNICA</b>	Vencimento Original <b>10/03/2021</b>	Vencimento <b>10/03/2021</b>	Agencia/Cod.Cedente	Carteira <b>18</b>	Nosso Numero	
Valor Original <b>2.709,79</b>	+Atualização <b>0,00</b>	+ Multa <b>0,00</b>	+ Juros <b>0,00</b>	+ Taxa Expediente <b>0,00</b>	+ ônus Sucumbenciais <b>0,00</b>	- Descontos <b>270,97</b>	Valor do Documento <b>2.438,82</b>
<b>Tributo.....: IPTU/2021</b> <b>Inscrição do Imóvel.....: 21973</b> <b>Localização Cartográfica...: 01.02.004.0178.00000</b> <b>Tipo de Imóvel.....: PREDIO</b> <b>Endereço do Imóvel.....: RUA SDO, 200 GUARIBAS</b>  <b>Loteamento.....:</b> <b>Quadra.....: Lote..:</b>  <b>Area do Terreno.....: 17.727,80</b> <b>Area da Unidade Edif.: 696,86</b> <b>Area Total Edificada...: 696,86</b> <b>Vlr.M2 Terreno.....: 19,55</b> <b>Vlr.M2 Edificação.....: 301,09</b> <b>Valor Venal.....: 541.958,04</b> <b>Alíquota.....: 0,5000</b>							
Insc. Contrib <b>18716 SILVAN DANTAS DE ARAUJO</b>						CPF/CNPJ <b>12105864368</b>	
Endereço <b>RUA CARLOS VASCONCELOS, 1886</b> <b>ALDEOTA FORTALEZA - CE CEP: 60115171</b>							
Impresso no site oficial do Municipio							



**PREFEITURA MUNICIPAL DE EUSÉBIO**  
**SECRETARIA DE FINANÇAS E PLANEJAMENTO**  
**COORDENADORIA DE TRIBUTOS E ARRECADAÇÃO**

**IPTU/2021**

**DOCUMENTO DE ARRECADAÇÃO MUNICIPAL**

Inscrição Cadastral <b>21973</b>	Loc. Cartográfica <b>01.02.004.0178.00000</b>	No. Crédito <b>1027803</b>	Parcela <b>ÚNICA</b>	Vencim Original <b>10/03/2021</b>	Valor Venal <b>541.958,04</b>	<b>VENCIMENTO</b> <b>10/03/2021</b>
Dados do Contribuinte <b>SILVAN DANTAS DE ARAUJO</b> <b>RUA CARLOS VASCONCELOS, 1886</b> <b>ALDEOTA FORTALEZA - CE CEP: 60115171</b>						<b>VALOR DO IMPOSTO</b> <b>2.709,79</b>
<b>INSTRUÇÕES/OBSERVAÇÕES</b> Multa Art. 69 CTM / 0,15% ao dia máximo de 15% Juros Art. 68 CTM / 1% Mês ou Fração						<b>(+) ATUALIZAÇÃO</b> <b>0,00</b>
						<b>(+) MULTA</b> <b>0,00</b>
						<b>(+) JUROS</b> <b>0,00</b>
						<b>(+) TX EXPEDIENTE</b> <b>0,00</b>
						<b>(+) ÔNUS SUCUMBENCIAIS</b> <b>0,00</b>
						<b>(-) DESCONTOS</b> <b>270,97</b>
						<b>VALOR COBRADO</b> <b>2.438,82</b>

8163000024 6 38821519202 1 10310010102 3 78030003000 1





REPÚBLICA FEDERATIVA DO BRASIL  
REGISTRO CIVIL DAS PESSOAS NATURAIS

**CERTIDÃO DE ÓBITO**

NOME:

**VICTOR PRUDENCIO DE ARAUJO**

MATRÍCULA:

**019992 01 55 2016 4 00452 141 0332554 71**

Sexo: masculino	Cor: Branca	Estado Civil e Idade: solteiro e 28 anos de idade
Naturalidade: Fortaleza/CE	Documento de Identificação: 2004009000279 - SSP/CE	Eletor: Ignorado
Filiação e Residência: SILVAN DANTAS DE ARAUJO e VALDA PRUDENCIO ARAUJO. Residência: Rua Carlos Vasconcelos, 1886, bairro Aldeota, Fortaleza/CE. Profissão: INCAPACITADO.		
Data e Hora de Falecimento: vinte de março de dois mil e dezesseis. Hora: 08:30	Dia: 20	Mês: 03 Ano: 2016
Local de Falecimento: Rua Carlos Vasconcelos, 1886, bairro Aldeota em(na) Fortaleza/CE		
Causa da Morte: a) SINDROME PRAD WILLI, b) HIPERTENSÃO PULMONAR, c) OBESIDADE, d) I.C.C.		
Sepultamento/Cremação(Município e Cemitério): Cemitério Parque da Paz, Fortaleza/CE	Declarante: JOÃO FRANCISCO DOS SANTOS NETO, documento de identificação nº /	
Nome e número de documento do médico que atestou o óbito: pelo(a) doutor(a) MARIA SILDETE DANTAS GUEDES, CRM nº 1620		
Observações: Livro nº: C-452, Folha nº: 141, Termo nº: 332554. Ignorados os fatos se o falecido era eleitor, deixou bens a inventariar ou testamento conhecido. Foi apresentada a Declaração de Óbito nº 18630517-6. Registro feito em 20/3/2016. O(A) declarante ignora os demais dados.		

CARTÓRIO NORÕES MILFONT - Registro Civil da 4ª Zona  
Comarca de Fortaleza - Estado do Ceará  
Antonio Tomás de Norões Milfont - Oficial  
Rua Castro e Silva, 38, Centro  
CEP: 60.030-010, Fortaleza/CE  
Telefones: (85) 3226.4172 / 3253.2448  
E-mail: cartorionoroesmilfont@yahoo.com.br

O conteúdo da certidão é verdadeiro. Dou Fé.  
Fortaleza-CE, 20 de março de 2016.

FRANCO HERLSON RODRIGUES DE SOUSA -  
Escrevente

Poder Judiciário  
Estado do Ceará  
Selo Digital de Fiscalização  
SELO 8 - REGISTRAL CIVIL  
NASCIMENTO E OBITO  
AAC271408-A1B2

Emolumentos Is...

FIZV 08  
REGISTRAL CIVIL  
Nº AC 792.924

autenticidade:  
Nº 492625



REPÚBLICA FEDERATIVA DO BRASIL MINISTÉRIO DAS CIDADES DEPARTAMENTO NACIONAL DE TRÁNSITO CARTERA NACIONAL DE HABILITACÃO	
NOME: <b>SILVAN DANTAS DE ARAUJO</b>	
	DOCUMENTO / ORG. EMISOR UF 20073058178 SSPOS CE
	CPF: 121.058.643-68 DATA NASCIMENTO: 03/11/1953
	FORMAÇÃO: SEBASTIAO DANTAS DE OLIVEIRA FRANCISCA ARAUJO
	PERMISSÃO: ACC CATEGORIA:
Nº REGISTRO: 03046251302 VALIDEZ: 30/10/2023 1ª HABILITAÇÃO: 30/09/1976	
OBSERVAÇÕES: SEM OBSERVAÇÃO	
ASSINATURA DO PORTADOR: <i>Silvan Dantas de Araujo</i>	
LOCAL: FORTALEZA, CE	DATA EMISSÃO: 01/11/2018
ASSINATURA DO EMISSOR: <i>[Signature]</i> LOCAL: VILA VASCOCELLOS PONTE	82240153340 CE167637681
CEARÁ	

VÁLIDA EM TODO O TERRITÓRIO NACIONAL  
1663641550

PROIBIDO PLASTIFICAR  
1663641550

DE ACORDO COM O DECRETO Nº 10.738 DE 11 DE ABRIL DE 2010



Companhia Energética do Ceará  
 Rua Padre Valdeirina, 150  
 Fortaleza - CE - CEP: 61135-010  
 CNPJ: 07.047.251/0001-70 - CQP: 06.105.848-3

CLASSIFICAÇÃO DA LINHA DE CONSUMIDORA <b>B1 RESIDENCIAL - Residencial Pleno - EB103R59 - 213800 - 3692831-NAN-280</b>	TIPO DE FORNECIMENTO <b>Trifásico</b>
SILVAN DANTAS DE ARAUJO RU SDO GUARIBAS, 00000, GUARIBAS, 61760-000, EUSEBIO	<b>470162</b>
	N. DO CLIENTE <b>470162</b>

V:11.0.19.51 : CS5-0902500600-7963

PERÍODO DE VALIDADE	PERÍODO DE CANCELAMENTO	TOTAL A PAGAR
<b>08/2021</b>	<b>13/08/2021</b>	<b>R\$ 396,00</b>

INFORMAÇÕES FISCAIS

Nota Fiscal Conta de Energia Elétrica-Modelo 6  
 HASHCODE: E17C.BC84.9D16.341D.4D8A.B4A6.688F.4E5E  
 NOTA FISCAL Nº 123489327 - SÉRIE: ÚNICA  
 DATA DE EMISSÃO: 06/08/2021  
 DATA DE APRESENTAÇÃO: 06/08/2021  
 CFOP 5258: Venda de en. elétrica a não contribuinte  
 CPF/CNPJ Cliente: 121.058.643-68 INSC. EST: ISENT0

DESCRIÇÃO DE PERÍODOS IMPORTANTES

Períodos: Band. Tarif.: Vermelha : 08/07 - 06/08

DATA DE LEITURA	LEITURA ANTERIOR	LEITURA ATUAL	N. DE DIAS	PRÓXIMA LEITURA
	<b>07/07/2021</b>	<b>06/08/2021</b>	<b>30</b>	<b>08/09/2021</b>

DESCRIÇÃO DO FATURAMENTO

Descrição	Tarifa	Valor (R\$)
ADICIONAL BAND. VERMELHA	0,13568	49,93
CIP - ILLUM PUB PREF MUNICIPAL	-	31,28
CONSUMO	0,84182	309,79
DOACAO.C.E...SHALOM 08006022829	-	5,00
<b>SUBTOTAL FATURAMENTO:</b>		<b>359,72</b>
<b>SUBTOTAL OUTROS:</b>		<b>36,28</b>
<b>TOTAL:</b>		<b>396,00</b>

EQUIPAMENTOS DE MEDIÇÃO E CONSUMO NO PERÍODO

Nº Medidor	P. Horário/Ser	Data Leit.	Leitura	Data Leit.	Leitura	Fator	Consumo	Dias
3692831-NAN-280 FP		08 JUL	61.422	06 AGO	61.790	1	368	30

PERÍODO	CONSUMO (KWH)	TRIBUTOS	BASE CÁLCULO (R\$)	ALÍQUOTA (%)	VALOR (R\$)
MEDIA	377		302,72	0,76	2,31
AGO21	368	PIS	262,61	0,76	1,98
JUL21	336	COFINS	262,61	3,45	9,04
JUN21	313				
MAI21	297				
ABR21	251				
MAR21	341				
FEB21	331				
JAN21	432				
DEZ20	464				
NOV20	442				
OUT20	423				
SET20	514				
AGO20	331				

VALORES DE MEDIÇÃO

Medidor	Período	Leitura Anterior	Leitura Atual	Consumo	
3692831-NAN-280	ENERGIA ATIVA - 3AM	FP	61.422	61.790	368

Tipos Fat.: LID - Lido; MED - Média de consumo; MIN - mínimo faturável

NOTIFICAÇÃO REAVISO DE CONTAS VENCIDAS

